

MIJSCOWY PLAN ZAGOSPODAROWANIA PRZESTRZENNEGO DLA CZĘŚCI TERENÓW NA OBSZARZE GMINY KRAŚNIK

ZALĄCZNIK NR 15
DO UCHWAŁY NR
RADY GMINY KRAŚNIK
Z DNIA

OBRĘB: PASIEKA


SKALA 1:1000
1 CM - 10 M

0 10 20 30 40 50 m

Plan miejscowy wykonano na kopii mapy zasadniczej w postaci wektorowej w skali 1:1000, pochodzącej z państwowego zasobu geodezyjnego i kartograficznego Starostwa Powiatowego w Kraśniku
Data wykonania kopii: 09.02.2024 r.
Licencja nr Gk.6642.1.287.2024_0607_P

Układ współrzędnych: PUWG 2000 strefa 7 (EPSG: 2178)

WYRYS ZE STUDIUM UWARUNKOWAŃ I KIERUNKÓW ZAGOSPODAROWANIA PRZESTRZENNEGO GMINY KRAŚNIK PRZYJĘTEGO UCHWAŁĄ NR LII/359/2023 RADY GMINY KRAŚNIK Z DNIA 22 SIERPNIA 2023 R.

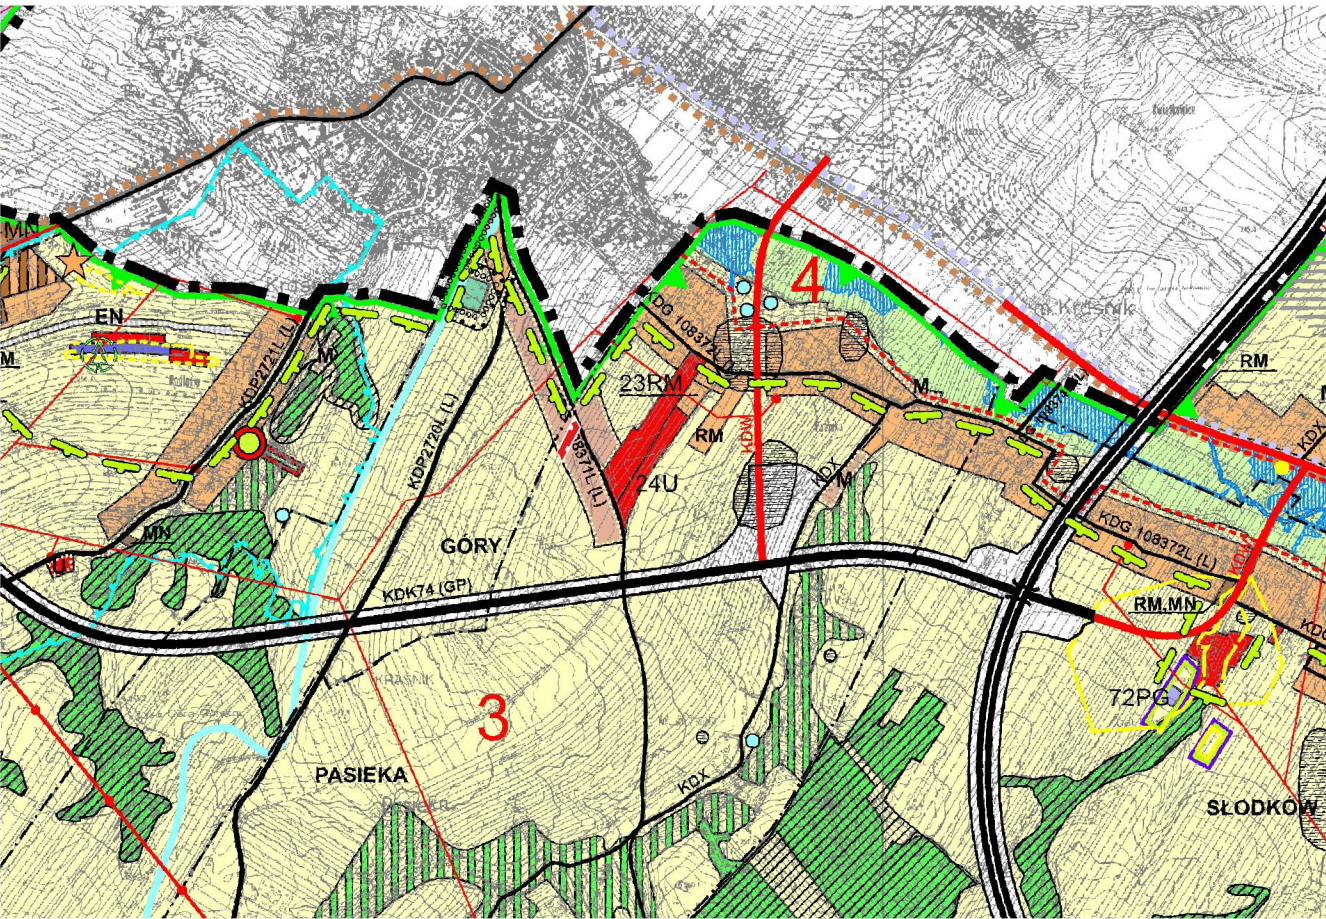

GRANICA OBSZARU OBJĘTEGO MIJSCOWYM PLANEM ZAGOSPODAROWANIA PRZESTRZENNEGO

OZNACZENIA WYSTĘPUJĄCE NA WYRYSIE:

- Oznaczenia ogólne**
 - graniczce administracyjne gminy
 - graniczce sołectw
 - graniczce stref przyrodniczo-krajobrazowych
 - numery stref przyrodniczo-krajobrazowych
 - Użytkowanie terenu**
 - tereny łąk i pastwisk objęte zakazem zabudowy
 - tereny lasów
 - tereny upraw polowych objęte zakazem zabudowy
 - tereny zieleni ośmiatowej
 - tereny doleśń
 - tereny wód otwartych
 - Wiodące funkcje terenu**
 - zabudowy osadnictwa wiejskiego z lokalizacją usług podstawowych
 - zabudowy mieszkaniowej - jednorodzinnej z usługami
 - rozwój biznesu
 - tereny osadnictwa wiejskiego wskazane do przekształceń
 - strefy eksploatacji surowców mineralnych
 - Ochrona i kształtowanie środowiska przyrodniczego**
 - graniczce Kraśnickiego Obszaru Chronionego Krajobrazu
 - korytarz ekologiczny o znaczeniu regionalnym
 - projektowany rezerwat im. Józefa Motyki
 - użytki ekologiczne
 - istniejący pomnik przyrody - pojedyncze drzewa
 - projektowany pomnik przyrody - pojedyncze drzewo
 - projektowany pomnik przyrody - grupa drzew
 - projektowany pomnik przyrody - źródło
 - źródło
 - punkt widokowy
 - projektowany obszar ochrony zieleni górnej Wyżyny
 - lasz grupy I:
 - głęboczarne
 - wodochzarne
 - Ochrona środowiska kulturowego**
 - zabytki nieruchome wpisane do rejestru zabytków "A"
 - zabytki nieruchome ujęte w gminnej ewidencji
 - Uzbrojenie terenu**
 - urządzenia energetyczne
 - oczyszczalnie i przesyłanie ścieków
 - gromadzenie odpadów
 - zaopatrzenie w wodę
 - planistyczna strefa ochronna od obiektów uciążliwych
 - linie energetyczne wysokiego napięcia: istniejące/projektowane
 - napiętnie linie elektroenergetyczne średniego napięcia 30 kV / 15 kV
 - kablowe linie elektroenergetyczne średniego napięcia
 - stacje transformatorowe
 - gazociąg wysokoprężny ze strefą kontrolowaną
 - stacja redukcyjno-pomiarowa i stopnia
 - Funkcje turystyczne**
 - strefy lokalizacji zabudowy letniskowej i rozwoju usług agroturystycznych
 - strefy rozwoju funkcji turystyczno-rekreacyjnej
 - OZNACZENIA - do Uchwały Nr XXVIII/124/2012 Rady Gminy Kraśnik z dnia 28 października 2012 r.**
 - tereny lokalizacji elektrowni wiatrowych
 - strefa ochronna związana z ograniczeniami w zabudowie oraz zagospodarowaniu i użytkowaniu terenu w tym:
 - strefa zakazu lokalizacji obiektów przeznaczonych na stały pobyt ludzi
 - zmiana kategorii drogi z drogi krajowej na drogę gminną
 - projektowana linia elektroenergetyczna wysokiego napięcia 110 kV
- historyczny szlak handlowy
- szlak architektury sakralnej
- zabudowa osadnictwa wiejskiego z lokalizacją usług podstawowych
- tereny zabudowy mieszkaniowej jednorodzinnej z usługami
- tereny rozwoju biznesu
- tereny proponowanych lokalizacji świetlic - do uściślenia w planach miejscowych
- strefy eksploatacji surowców mineralnych
- drogi gminne
- drogi wewnętrzne utwardzone
- urządzenie obsługi komunikacji
- tereny obsługi podróży
- linie energetyczne wysokiego napięcia - projektowane
- tereny urządzeń zaopatrzenia w wodę
- 8. Komunikacja**
 - droga ekspresowa
 - drogi krajowe
 - drogi powiatowe
 - drogi gminne
 - drogi wewnętrzne utwardzone
 - urządzenia obsługi komunikacji
 - węzły komunikacyjne
 - kolej główna normalnotorowa
- OZNACZENIA - do Uchwały Nr XLVI/247/214 Rady Gminy Kraśnik z dnia 10 października 2014 r.**
- tereny zabudowy mieszkaniowej - jednorodzinnej
- tereny zabudowy mieszkaniowej jednorodzinnej i tereny zabudowy usługowej
- tereny zabudowy zagrodowej i tereny zabudowy mieszkaniowej jednorodzinnej
- tereny zabudowy zagrodowej
- tereny lokalizacji urządzeń fotowoltaicznych o mocy przekraczającej 500kW
- tereny obiektów produkcyjnych, składów i magazynów
- ujście wody
- tereny doleśń
- tereny dróg gminnych
- specjalny obszar ochrony siedlisk - Natura 2000 "Policzna" (PLH060078)
- planowany przebieg drogi krajowej nr 74 (GP)
- obszary górnicze
- tereny górnicze
- udokumentowane złoża kopalin
- strefy ochrony pośredniej ujęć wód podziemnych istniejące
- OZNACZENIA - do Uchwały Nr XXXVI/250/2022 Rady Gminy Kraśnik z dnia 22 kwietnia 2022 r.**
- tereny zabudowy mieszkaniowej i lokalizacji usług podstawowych
- tereny usług
- tereny koncentracji działalności gospodarczej i produkcyjnej
- zmiana kategorii z drogi krajowej na drogę wojewódzką
- zasięg obszaru szczególnego zagrożenia powodzią o prawdopodobieństwie 1%, wewnątrz którego zawarty jest obszar szczególnego zagrożenia powodzią o prawdopodobieństwie 10%
- strefa ochronna ujęć wód podziemnych ujęć komunalnych przy ul. Żwirki i Wigury oraz Fabryki Łożysk Toczących w Kraśniku Fabrycznym
- zabytki archeologiczne
- tereny lokalizacji obiektów i urządzeń wytwarzających energię z odnawialnych źródeł energii o mocy zainstalowanej większej niż 500 kW (elektrownie fotowoltaiczne) z wyłączeniem elektrowni wiatrowych
- tereny lokalizacji obiektów i urządzeń wytwarzających energię z odnawialnych źródeł energii o mocy zainstalowanej większej niż 500 kW (elektrownie fotowoltaiczne) z wyłączeniem elektrowni wiatrowych oraz tereny koncentracji działalności gospodarczej, produkcyjnej
- obszary potencjalnie predysponowane do lokalizacji obiektów i urządzeń wytwarzających energię z odnawialnych źródeł energii o mocy zainstalowanej większej niż 500 kW (elektrownie fotowoltaiczne) z wyłączeniem elektrowni wiatrowych
- tereny gospodarczo-rolnicze
- dziesięciokrotność wysokości elektrowni wiatrowej
- udokumentowane złoża kopalin

LEGENDA

- graniczce obszaru objętego miejscowym planem zagospodarowania przestrzennego
- linia rozgraniczająca tereny o różnym przeznaczeniu lub różnych zasadach zagospodarowania
- nieprzekraczalna linia zabudowy
- zwymerowane odległości mierzone w metrach

- obszar GZWP Nr 406 Niecka lubelska (Lublin)
- Kraśnicki Obszar Chronionego Krajobrazu
- teren zabudowy zagrodowej
- oznaczenie informacyjne terenu drogi lokalnej (w kategorii gminnej) zlokalizowanej poza obszarem objętym planem