


MIJSCOWY PLAN ZAGOSPODAROWANIA PRZESTRZENNEGO DLA CZĘŚCI TERENÓW NA OBSZARZE GMINY KRAŚNIK

405

ZALĄCZNIK NR 29
DO UCHWAŁY NR
RADY GMINY KRAŚNIK
Z DNIA


OBRĘB: STRÓŻA

SKALA 1:1000
1 CM - 10 M

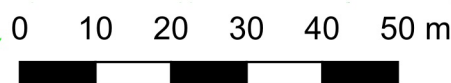


Plan miejscowy wykonano na kopii mapy zasadniczej w postaci wektorowej w skali 1:1000, pochodzącej z państwowego zasobu geodezyjnego i kartograficznego Starostwa Powiatowego w Kraśniku
Data wykonania kopii: 09.02.2024 r.
Licencja nr Gk.6642.1.287.2024_0607_P

Układ współrzędnych: PUWG 2000 strefa 7 (EPSG: 2178)

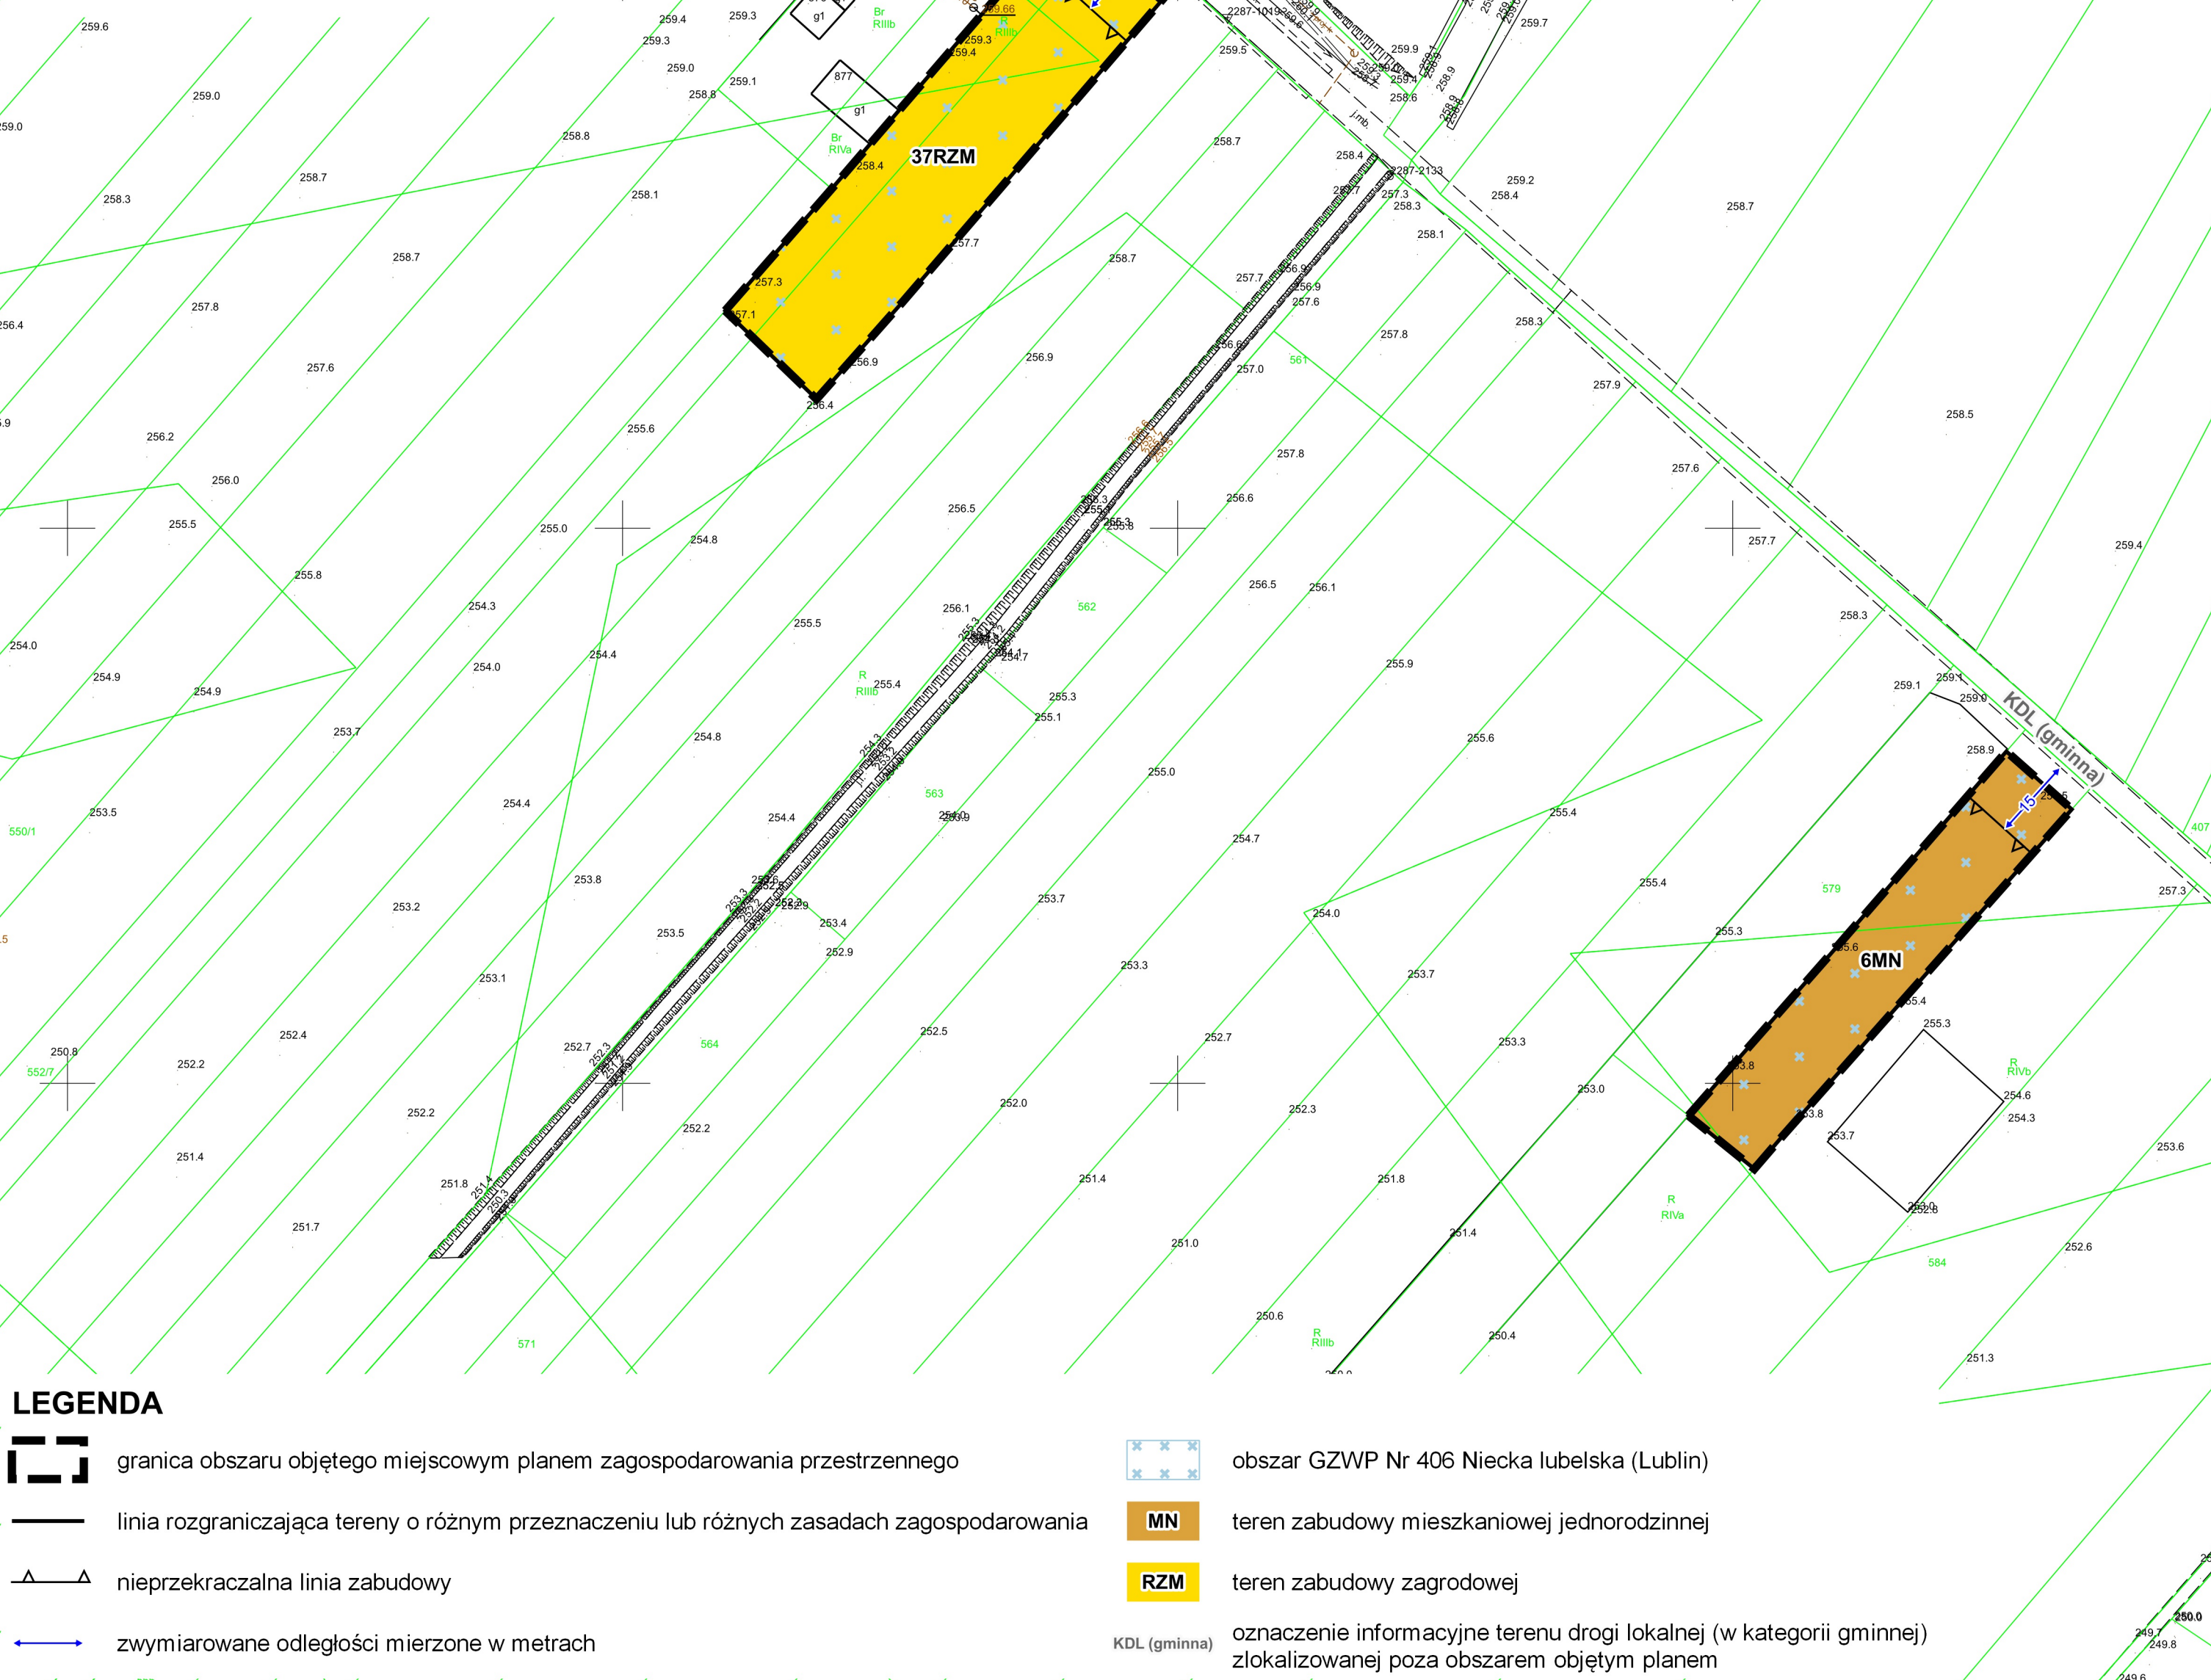

WYRYS ZE STUDIUM UWARUNKOWAŃ I KIERUNKÓW ZAGOSPODAROWANIA PRZESTRZENNEGO GMINY KRAŚNIK PRZYJĘTEGO UCHWAŁĄ NR LII/359/2023 RADY GMINY KRAŚNIK Z DNIA 22 SIERPNI 2023 R.

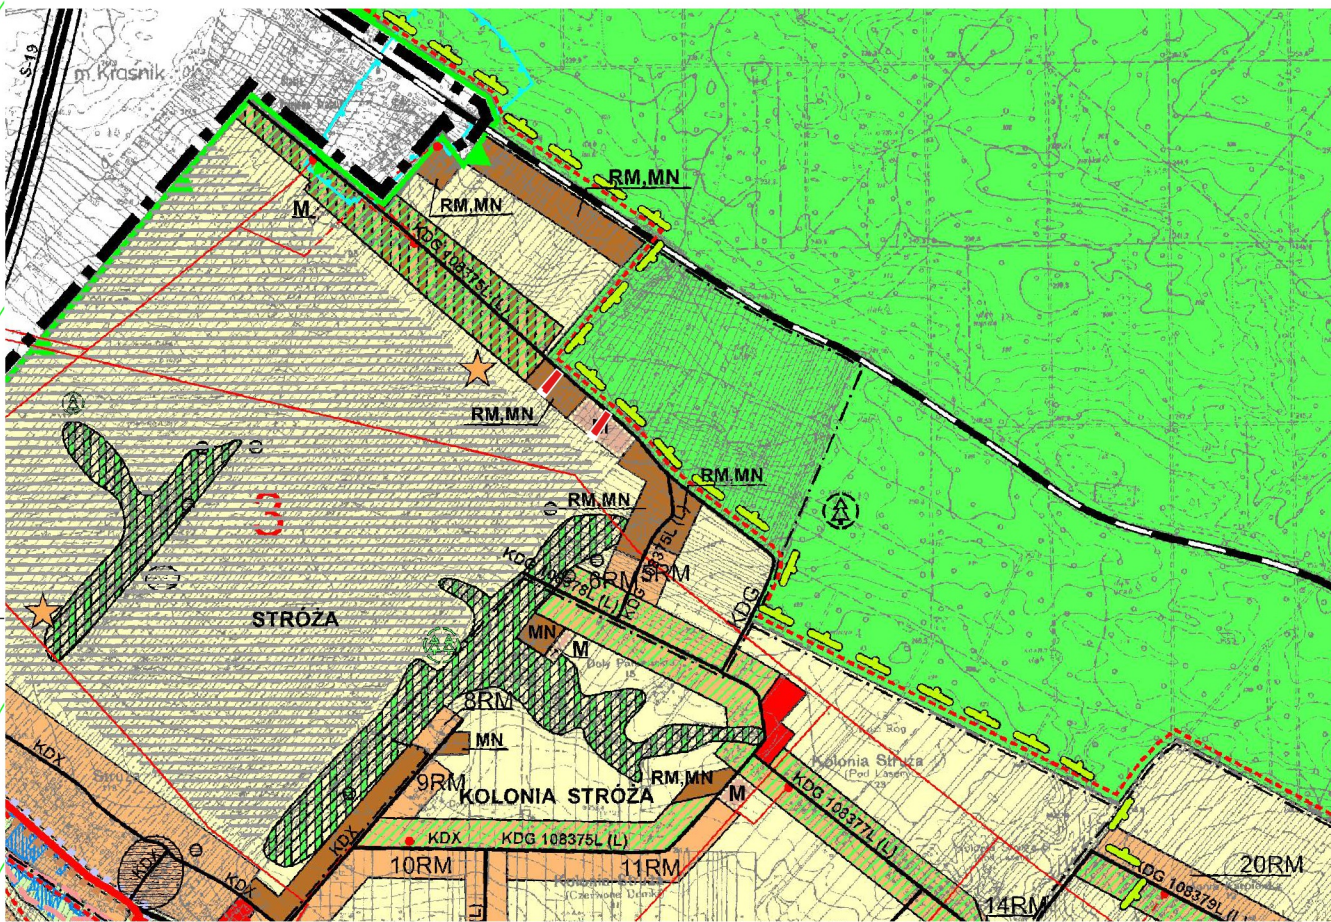

GRANICA OBSZARU OBJĘTEGO MIJSCOWYM PLANEM ZAGOSPODAROWANIA PRZESTRZENNEGO

OZNACZENIA WYSTĘPUJĄCE NA WYRYSIE:

1. Oznaczenia ogólne - graniczce administracyjne gminy - graniczce sołectw - graniczce stref przyrodniczo-krajobrazowych - numery stref przyrodniczo-krajobrazowych 2. Użytkowanie terenu - tereny łąk i pastwisk objęte zakazem zabudowy - tereny lasów - tereny upraw polowych objęte zakazem zabudowy - tereny zieleni ośmiennej - tereny doleśń - tereny wód otwartych 3. Wiodące funkcje terenu - zabudowy osadnictwa wiejskiego z lokalizacją usług podstawowych - zabudowy mieszkaniowej - jednorodzinnej z usługami - rozwój biznesu - tereny osadnictwa wiejskiego wskazane do przekształceń - strefy eksploatacji surowców mineralnych 4. Ochrona i kształtowanie środowiska przyrodniczego - graniczce Kraśnickiego Obszaru Chronionego Krajobrazu - korytarz ekologiczny o znaczeniu regionalnym - projektowany rezerwat im. Józefa Motyki - użytki ekologiczne - istniejący pomnik przyrody - pojedyncze drzewa - projektowany pomnik przyrody - pojedyncze drzewo - projektowany pomnik przyrody - grupa drzew - projektowany pomnik przyrody - źródło - źródło - punkt widokowy - projektowany obszar ochrony zieleni górnej Wyżyny - lasz grupy I: - leśboczone - wodochronne 5. Ochrona środowiska kulturowego - zabytki nieruchome wpisane do rejestru zabytków "A" - zabytki nieruchome ujęte w gminnej ewidencji 6. Uzbrojenie terenu - urządzenia energetyczne - oczyszczalnie i przesyłanie ścieków - gromadzenie odpadów - zaopatrzenie w wodę - planistyczna strefa ochronna od obiektów uciążliwych - linie energetyczne wysokiego napięcia: istniejące/projektowane - napowietrzne linie elektroenergetyczne średniego napięcia 30 kV / 15 kV - kablowe linie elektroenergetyczne średniego napięcia - stacje transformatorowe - strefy lokalizacji zabudowy letniskowej i rozwoju usług agroturystycznych - strefy rozwoju funkcji turystyczno-rekreacyjnej 7. Funkcje turystyczne - tereny lokalizacji obiektów i urządzeń wytwarzających energię z odnawialnych źródeł energii o mocy zainstalowanej większej niż 500 kW (elektrownie fotowoltaiczne) z wyłączeniem elektrowni wiatrowych - tereny lokalizacji obiektów i urządzeń wytwarzających energię z odnawialnych źródeł energii o mocy zainstalowanej większej niż 500 kW (elektrownie fotowoltaiczne) z wyłączeniem elektrowni wiatrowych oraz tereny koncentracji działalności gospodarczej, produkcyjnej - obszary potencjalnie predysponowane do lokalizacji obiektów i urządzeń wytwarzających energię z odnawialnych źródeł energii o mocy zainstalowanej większej niż 500 kW (elektrownie fotowoltaiczne) z wyłączeniem elektrowni wiatrowych - tereny gospodarczo-rolnicze - złóża kopalni	- historyczny szlak handlowy - szlak architektury sakralnej - zabudowa osadnictwa wiejskiego z lokalizacją usług podstawowych - tereny zabudowy mieszkaniowej jednorodzinnej z usługami - tereny rozwoju biznesu - tereny proponowanych lokalizacji świetlic - do uściślenia w planach miejscowych - strefy eksploatacji surowców mineralnych - drogi gminne - drogi wewnętrzne utwardzone - urządzenie obsługi komunikacji - tereny obsługi podróży - linie energetyczne wysokiego napięcia - projektowane - tereny urządzeń zaopatrzenia w wodę 8. Komunikacja - droga ekspresowa - drogi krajowe - drogi powiatowe - drogi gminne - drogi wewnętrzne utwardzone - urządzenia obsługi komunikacji - węzły komunikacyjne - kolej główna normalnotorowa OZNACZENIA - do Uchwały Nr XLVI/247/214 Rady Gminy Kraśnik z dnia 10 października 2014 r. - tereny zabudowy mieszkaniowej - jednorodzinnej - tereny zabudowy mieszkaniowej jednorodzinnej i tereny zabudowy usługowej - tereny zabudowy zagrodowej i tereny zabudowy mieszkaniowej jednorodzinnej - tereny zabudowy zagrodowej - tereny lokalizacji urządzeń fotowoltaicznych o mocy przekraczającej 500kW - tereny obiektów produkcyjnych, składów i magazynów - ujście wody - tereny doleśń - tereny dróg gminnych - specjalny obszar ochrony siedlisk - Natura 2000 "Policzna" (PLH060078) - planowany przebieg drogi krajowej nr 74 (GP) - obszary górnicze - tereny górnicze - udokumentowane złoża kopalni - strefy ochrony pośredniej ujęć wód podziemnych istniejące OZNACZENIA - do Uchwały Nr XXXVI/250/2022 Rady Gminy Kraśnik z dnia 22 kwietnia 2022 r. - tereny zabudowy mieszkaniowej i lokalizacji usług podstawowych - tereny usług - tereny koncentracji działalności gospodarczej i produkcyjnej - zmiana kategorii z drogi krajowej na drogę wojewódzką - zasięg obszaru szczególnego zagrożenia powodzią o prawdopodobieństwie 1%, wewnątrz którego zawarty jest obszar szczególnego zagrożenia powodzią o prawdopodobieństwie 10% - strefa ochronna ujęć wód podziemnych ujęć komunalnych przy ul. Żwirki i Wigury oraz Fabryki Łożysk Toczących w Kraśniku Fabrycznym - zabytki archeologiczne - tereny lokalizacji obiektów i urządzeń wytwarzających energię z odnawialnych źródeł energii o mocy zainstalowanej większej niż 500 kW (elektrownie fotowoltaiczne) z wyłączeniem elektrowni wiatrowych - tereny lokalizacji obiektów i urządzeń wytwarzających energię z odnawialnych źródeł energii o mocy zainstalowanej większej niż 500 kW (elektrownie fotowoltaiczne) z wyłączeniem elektrowni wiatrowych oraz tereny koncentracji działalności gospodarczej, produkcyjnej - obszary potencjalnie predysponowane do lokalizacji obiektów i urządzeń wytwarzających energię z odnawialnych źródeł energii o mocy zainstalowanej większej niż 500 kW (elektrownie fotowoltaiczne) z wyłączeniem elektrowni wiatrowych - tereny gospodarczo-rolnicze - złóża kopalni OZNACZENIA - do Uchwały Nr XXIII/124/2012 Rady Gminy Kraśnik z dnia 25 października 2012 r. - tereny lokalizacji elektrowni wiatrowych - strefa ochronna związana z ograniczeniami w zabudowie oraz zagospodarowaniu i użytkowaniu terenu w tym: - strefa zakazu lokalizacji obiektów przeznaczonych na stały pobyt ludzi - zmiana kategorii drogi z drogi krajowej na drogę gminną - projektowana linia elektroenergetyczna wysokiego napięcia 110 kV
---	--

LEGENDA

	graniczce obszaru objętego miejscowym planem zagospodarowania przestrzennego
	linia rozgraniczająca tereny o różnym przeznaczeniu lub różnych zasadach zagospodarowania
	nieprzekraczalna linia zabudowy
	zwymerowane odległości mierzone w metrach

	obszar GZWP Nr 406 Niecka lubelska (Lublin)
	teren zabudowy mieszkaniowej jednorodzinnej
	teren zabudowy zagrodowej
	oznaczenie informacyjne terenu drogi lokalnej (w kategorii gminnej) zlokalizowanej poza obszarem objętym planem