

MIEJSCOWY PLAN ZAGOSPODAROWANIA PRZESTRZENNEGO DLA CZĘŚCI TERENÓW NA OBSZARZE GMINY KRAŚNIK

ZALĄCZNIK NR 31
DO UCHWAŁY NR
RADY GMINY KRAŚNIK
Z DNIA

OBRĘB: STROŻA


SKALA 1:1000
1 CM - 10 M

0 10 20 30 40 50 m

Plan miejscowy wykonano na kopii mapy zasadniczej w postaci wektorowej w skali 1:1000, pochodzącej z państwowego zasobu geodezyjnego i kartograficznego Starostwa Powiatowego w Kraśniku
Data wykonania kopii: 09.02.2024 r.
Licencja nr Gk.6642.1.287.2024_0607_P

Układ współrzędnych: PUWG 2000 strefa 7 (EPSG: 2178)

WYRYS ZE STUDIUM UWARUNKOWAŃ I KIERUNKÓW ZAGOSPODAROWANIA PRZESTRZENNEGO GMINY KRAŚNIK PRZYJĘTEGO UCHWAŁĄ NR LII/359/2023 RADY GMINY KRAŚNIK Z DNIA 22 SIERPNIA 2023 R.

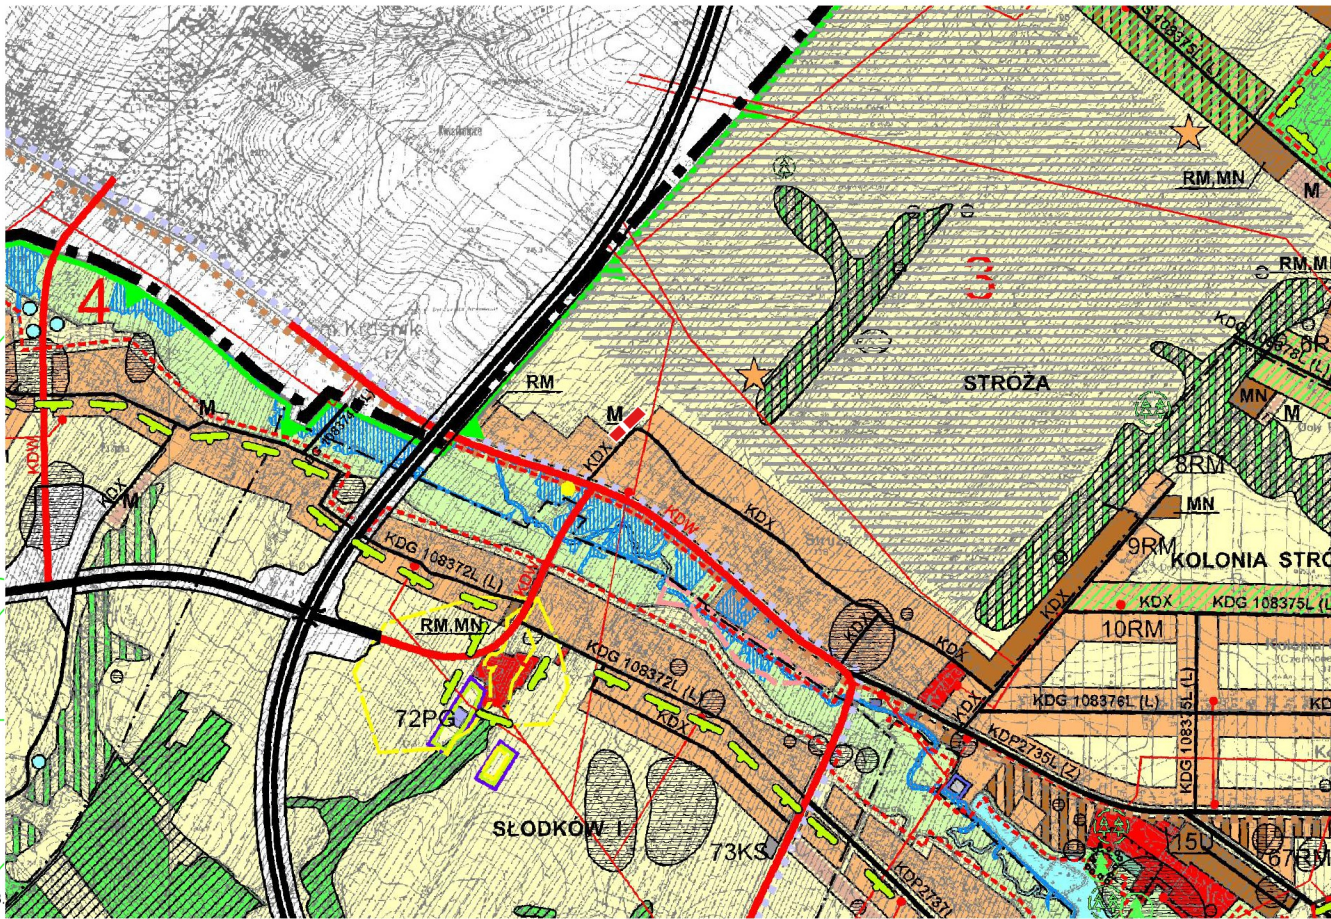

GRANICA OBSZARU OBJĘTEGO MIEJSCOWYM PLANEM ZAGOSPODAROWANIA PRZESTRZENNEGO

OZNACZENIA WYSTĘPUJĄCE NA WYRYSIE:

- Oznaczenia ogólne**
 - granice administracyjne gminy
 - granice sołectw
 - granice stref przyrodniczo-krajobrazowych
 - numery stref przyrodniczo-krajobrazowych
- Użytkowanie terenu**
 - tereny łąk i pastwisk objęte zakazem zabudowy
 - tereny lasów
 - tereny upraw polowych objęte zakazem zabudowy
 - tereny zieleni ośmiętnej
 - tereny doleśń
 - tereny wód otwartych
- Wiodące funkcje terenu**
 - zabudowy osadnictwa wiejskiego z lokalizacją usług podstawowych
 - zabudowy mieszkaniowej - jednorodzinnej z usługami
 - rozwój biznesu
 - tereny osadnictwa wiejskiego wskazane do przekształceń
 - strefy eksploatacji surowców mineralnych
- Ochrona i kształtowanie środowiska przyrodniczego**
 - granice Kraśnickiego Obszaru Chronionego Krajobrazu
 - korytarz ekologiczny o znaczeniu regionalnym
 - projektowany rezerwat im. Józefa Motyki
 - użytki ekologiczne
 - istniejący pomnik przyrody - pojedyncze drzewa
 - projektowany pomnik przyrody - pojedyncze drzewo
 - projektowany pomnik przyrody - grupa drzew
 - projektowany pomnik przyrody - źródło
 - punkt widokowy
 - projektowany obszar ochrony zieleni górnej Wyżnicy
 - lasów grupy I:
 - głębokochnonne
 - wodochronne
 - granica strefy kształtowania zielonego pierścienia wokół miasta Kraśnika
- Ochrona środowiska kulturowego**
 - zabytki nieruchome wpisane do rejestru zabytków "A"
 - zabytki nieruchome ujęte w gminnej ewidencji
- Uzbrojenie terenu**
 - urządzenia energetyczne
 - oczyszczalnie i przesyłanie ścieków
 - gromadzenie odpadów
 - zaopatrzenie w wodę
 - planistyczna strefa ochronna od obiektów uciążliwych
 - linie energetyczne wysokiego napięcia: istniejące/projektowane
 - napowietrzne linie elektroenergetyczne średniego napięcia 30 kV / 15 kV
 - kablowe linie elektroenergetyczne średniego napięcia
 - stacje transformatorowe
 - gazociąg wysokoprężny ze strefą kontrolowaną
 - stacja redukcyjno-pomiarowa i stopnia
- Funkcje turystyczne**
 - strefy lokalizacji zabudowy letniskowej i rozwoju usług agroturystycznych
 - strefy rozwoju funkcji turystyczno-rekreacyjnej
 - tereny lokalizacji elektrowni wiatrowych
 - strefa ochronna związana z ograniczeniami w zabudowie oraz zagospodarowaniu i użytkowaniu terenu w tym:
 - strefa zakazu lokalizacji obiektów przeznaczonych na stały pobyt ludzi
 - zmiana kategorii drogi z drogi krajowej na drogę wojewódzką
 - projektowana linia elektroenergetyczna wysokiego napięcia 110 kV

- historyczny szlak handlowy**
 - szlak architektury sakralnej**
 - zabudowa osadnictwa wiejskiego z lokalizacją usług podstawowych**
 - tereny zabudowy mieszkaniowej jednorodzinnej z usługami**
 - tereny proponowanych lokalizacji świetlic - do uściślenia w planach miejscowych**
 - strefy eksploatacji surowców mineralnych**
 - drogi gminne**
 - drogi wewnętrzne utwardzone**
 - urządzenie obsługi komunikacji**
 - tereny obsługi podróży**
 - linia energetyczna wysokiego napięcia - projektowane**
 - tereny urządzeń zaopatrzenia w wodę**
 - 8. Komunikacja**
 - droga ekspresowa
 - drogi krajowe
 - drogi powiatowe
 - drogi gminne
 - drogi wewnętrzne utwardzone
 - urządzenia obsługi komunikacji
 - węzły komunikacyjne
 - koje główne normalnotorowa
- OZNACZENIA - do Uchwały Nr XLVI/247/214 Rady Gminy Kraśnik z dnia 10 października 2014 r.**
- tereny zabudowy mieszkaniowej - jednorodzinnej
 - tereny zabudowy mieszkaniowej jednorodzinnej i tereny zabudowy usługowej
 - tereny zabudowy zagrodowej i tereny zabudowy mieszkaniowej jednorodzinnej
 - tereny zabudowy zagrodowej
 - tereny lokalizacji urządzeń fotowoltaicznych o mocy przekraczającej 500kW
 - tereny obiektów produkcyjnych, składów i magazynów
 - ujście wody
 - tereny doleśń
 - tereny dróg gminnych
 - specjalny obszar ochrony siedlisk - Natura 2000 "Policzna" (PLH060078)
 - planowany przebieg drogi krajowej nr 74 (GP)
 - obszary górnicze
 - tereny górnicze
 - udokumentowane złoża kopalin
 - strefy ochrony pośredniej ujęć wód podziemnych istniejące
- OZNACZENIA - do Uchwały Nr XXXVI/250/2022 Rady Gminy Kraśnik z dnia 22 kwietnia 2022 r.**
- tereny zabudowy mieszkaniowej i lokalizacji usług podstawowych
 - tereny usług
 - tereny koncentracji działalności gospodarczej i produkcyjnej
 - zmiana kategorii z drogi krajowej na drogę wojewódzką
 - zasięg obszaru szczególnego zagrożenia powodzią o prawdopodobieństwie 1%, wewnątrz którego zawarty jest obszar szczególnego zagrożenia powodzią o prawdopodobieństwie 10%
 - strefa ochronna ujęć wód podziemnych ujęć komunalnych przy ul. Żwirki i Wigury oraz Fabryki Łożysk Toczących w Kraśniku Fabrycznym
 - zabytki archeologiczne
 - tereny lokalizacji obiektów i urządzeń wytwarzających energię z odnawialnych źródeł energii o mocy zainstalowanej większej niż 500 kW (elektrownie fotowoltaiczne) z wyłączeniem elektrowni wiatrowych
 - tereny lokalizacji obiektów i urządzeń wytwarzających energię z odnawialnych źródeł energii o mocy zainstalowanej większej niż 500 kW (elektrownie fotowoltaiczne) z wyłączeniem elektrowni wiatrowych oraz tereny koncentracji działalności gospodarczej, produkcyjnej
 - obszary potencjalnie przystosowane do lokalizacji obiektów i urządzeń wytwarzających energię z odnawialnych źródeł energii o mocy zainstalowanej większej niż 500 kW (elektrownie fotowoltaiczne) z wyłączeniem elektrowni wiatrowych
 - tereny gospodarczo-rolnicze
 - dziesięciokrotność wysokości elektrowni wiatrowej
 - udokumentowane złoża kopalin
- OZNACZENIA - do Uchwały Nr XXIII/124/2012 Rady Gminy Kraśnik z dnia 25 października 2012 r.**
- tereny lokalizacji elektrowni wiatrowych
 - strefa ochronna związana z ograniczeniami w zabudowie oraz zagospodarowaniu i użytkowaniu terenu w tym:
 - strefa zakazu lokalizacji obiektów przeznaczonych na stały pobyt ludzi
 - zmiana kategorii drogi z drogi krajowej na drogę gminną
 - projektowana linia elektroenergetyczna wysokiego napięcia 110 kV

LEGENDA

- granica obszaru objętego miejscowym planem zagospodarowania przestrzennego
- linia rozgraniczająca tereny o różnym przeznaczeniu lub różnych zasadach zagospodarowania
- nieprzekraczalna linia zabudowy
- zwymiarowane odległości mierzone w metrach

obszar GZWP Nr 406 Niecka lubelska (Lublin)

teren zabudowy zagrodowej

oznaczenie informacyjne terenu drogi głównej (w kategorii wojewódzkiej) zlokalizowanej poza obszarem objętym planem

oznaczenie informacyjne terenu komunikacji drogowej wewnętrznej zlokalizowanego poza obszarem objętym planem