

Załącznik Nr 1 do Umowy Nr /2025 z dnia 2025 roku

A – B – oznaczenie położenia spornego odcinka granicy pomiędzy działkami 641/6 a 619/4,
obręb geodezyjny 0012 Słodków Pierwszy, gm. Kraśnik


Wydruk z systemu IntraEwid

Dz. 619/4 i 641/6 Słodków Pierwszy, gm. Kraśnik

skala 1: 2 000

układ współrzędnych 2000 strefa 7 (21°)

x = 5641756.05, y = 7588197.92

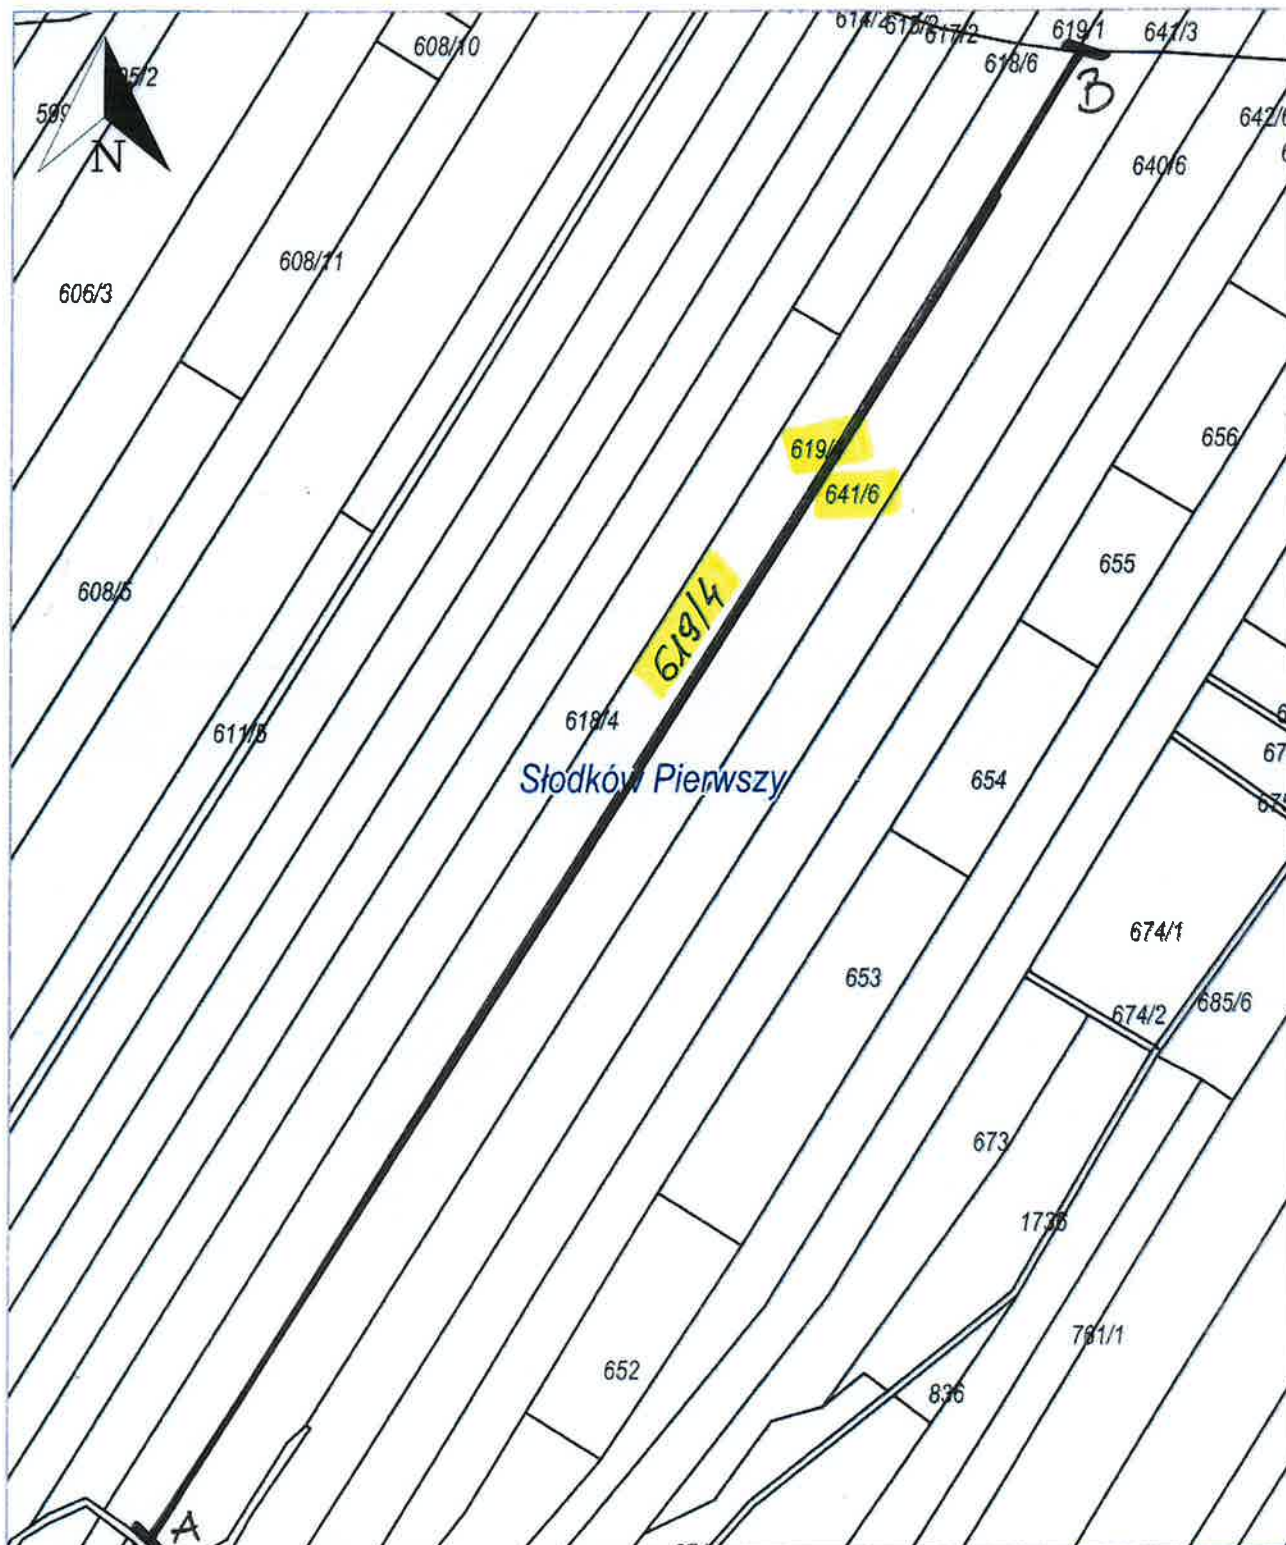

x = 5641327.08, y = 7587839.50

Słodków Pierwszy, Kraśnik-Gm