


> _ A A Domyślny 29:55 CM KRASNIK3

Rysowanie

Wybierz obiekt ▾

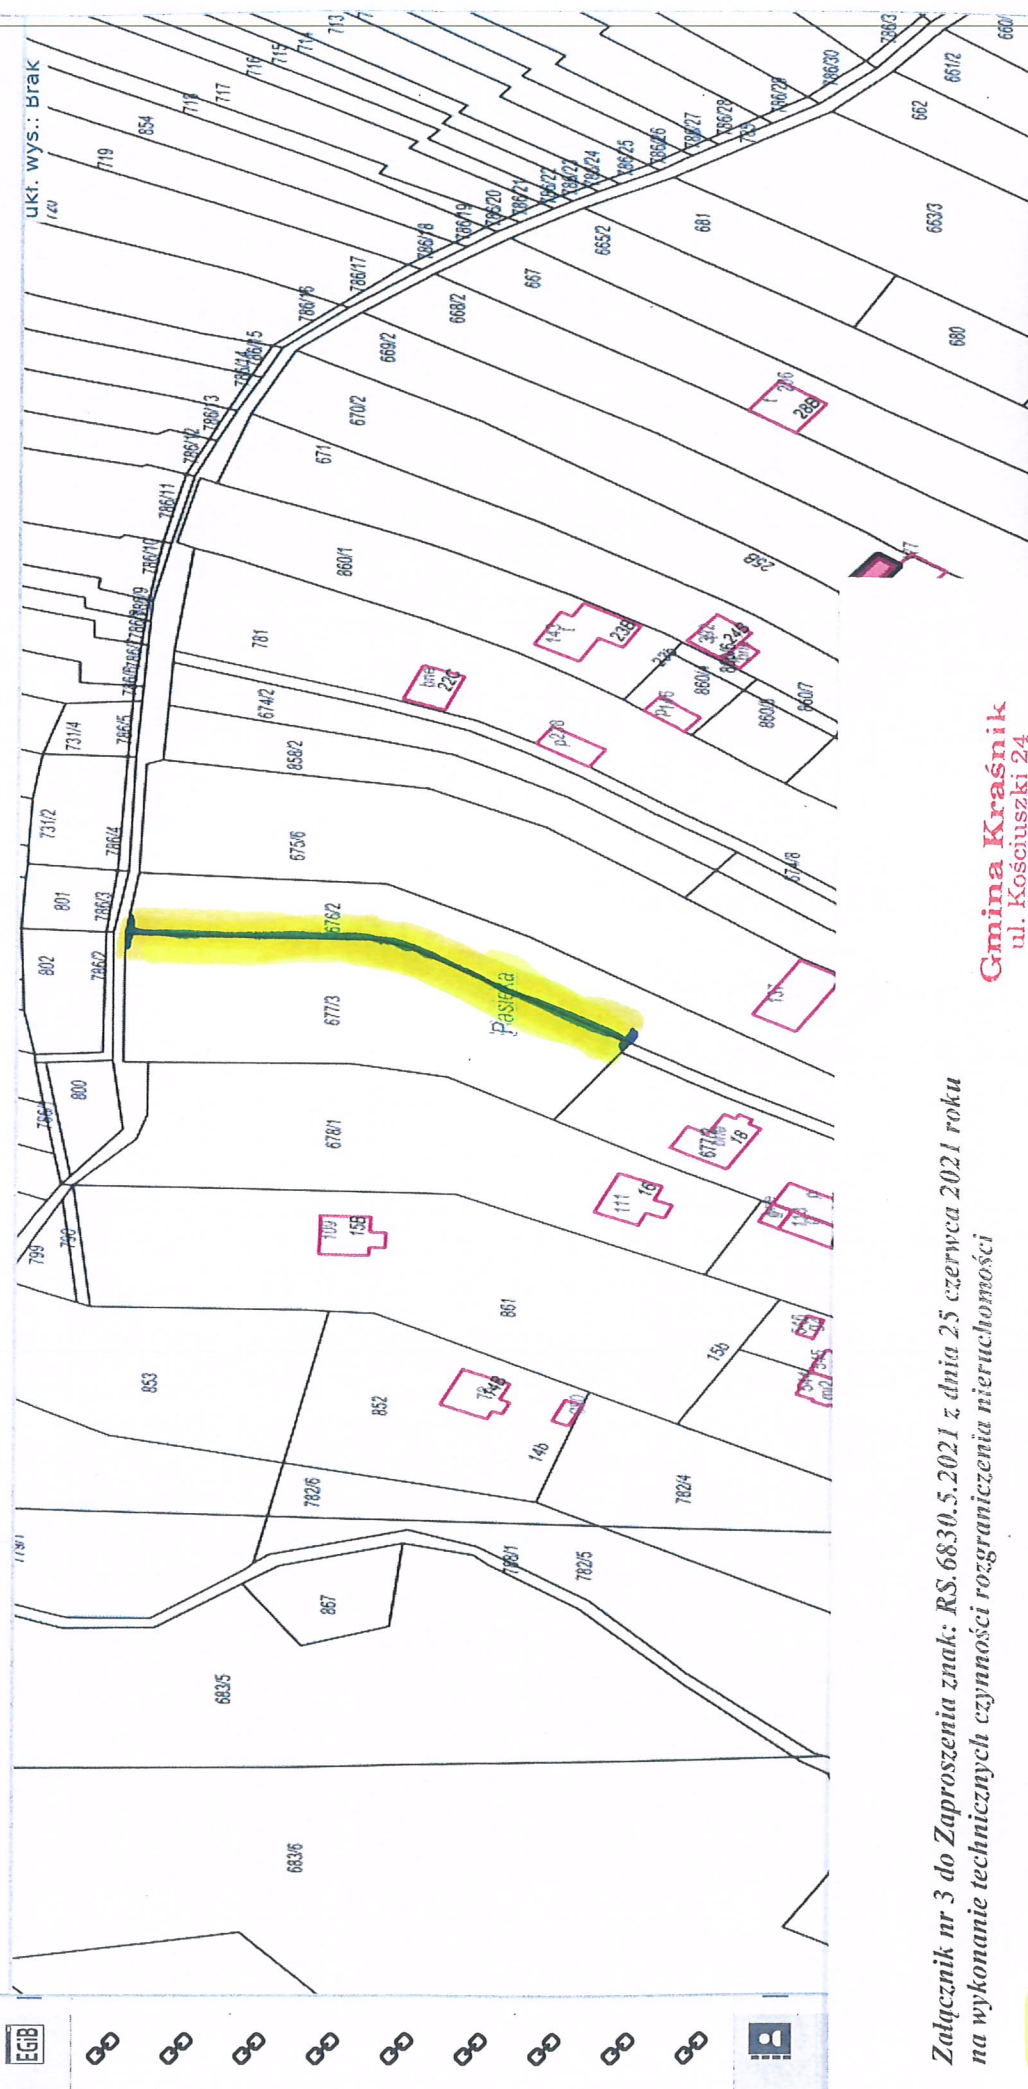

Załącznik nr 3 do Zaproszenia znak: RS.6830.5.2021 z dnia 25 czerwca 2021 roku
na wykonanie technicznych czynności rozgraniczenia nieruchomości

- odcinek spornej granicy będący przedmiotem rozgraniczenia

Gmina Kraśnik
ul. Kościuszki 24
23-200 Kraśnik
NIP 715-177-80-14
REGON 431019997

Wyłącz podgląd