


SCOWY PLAN ZAGOSPODAROWANIA PRZESTRZENNEGO – ZADA

Załącznik nr 1 do uchwały Nr [DO UZUPEŁNIENIA] Rady Gminy Kraśnik z dnia [DO UZUPEŁNIENIA]

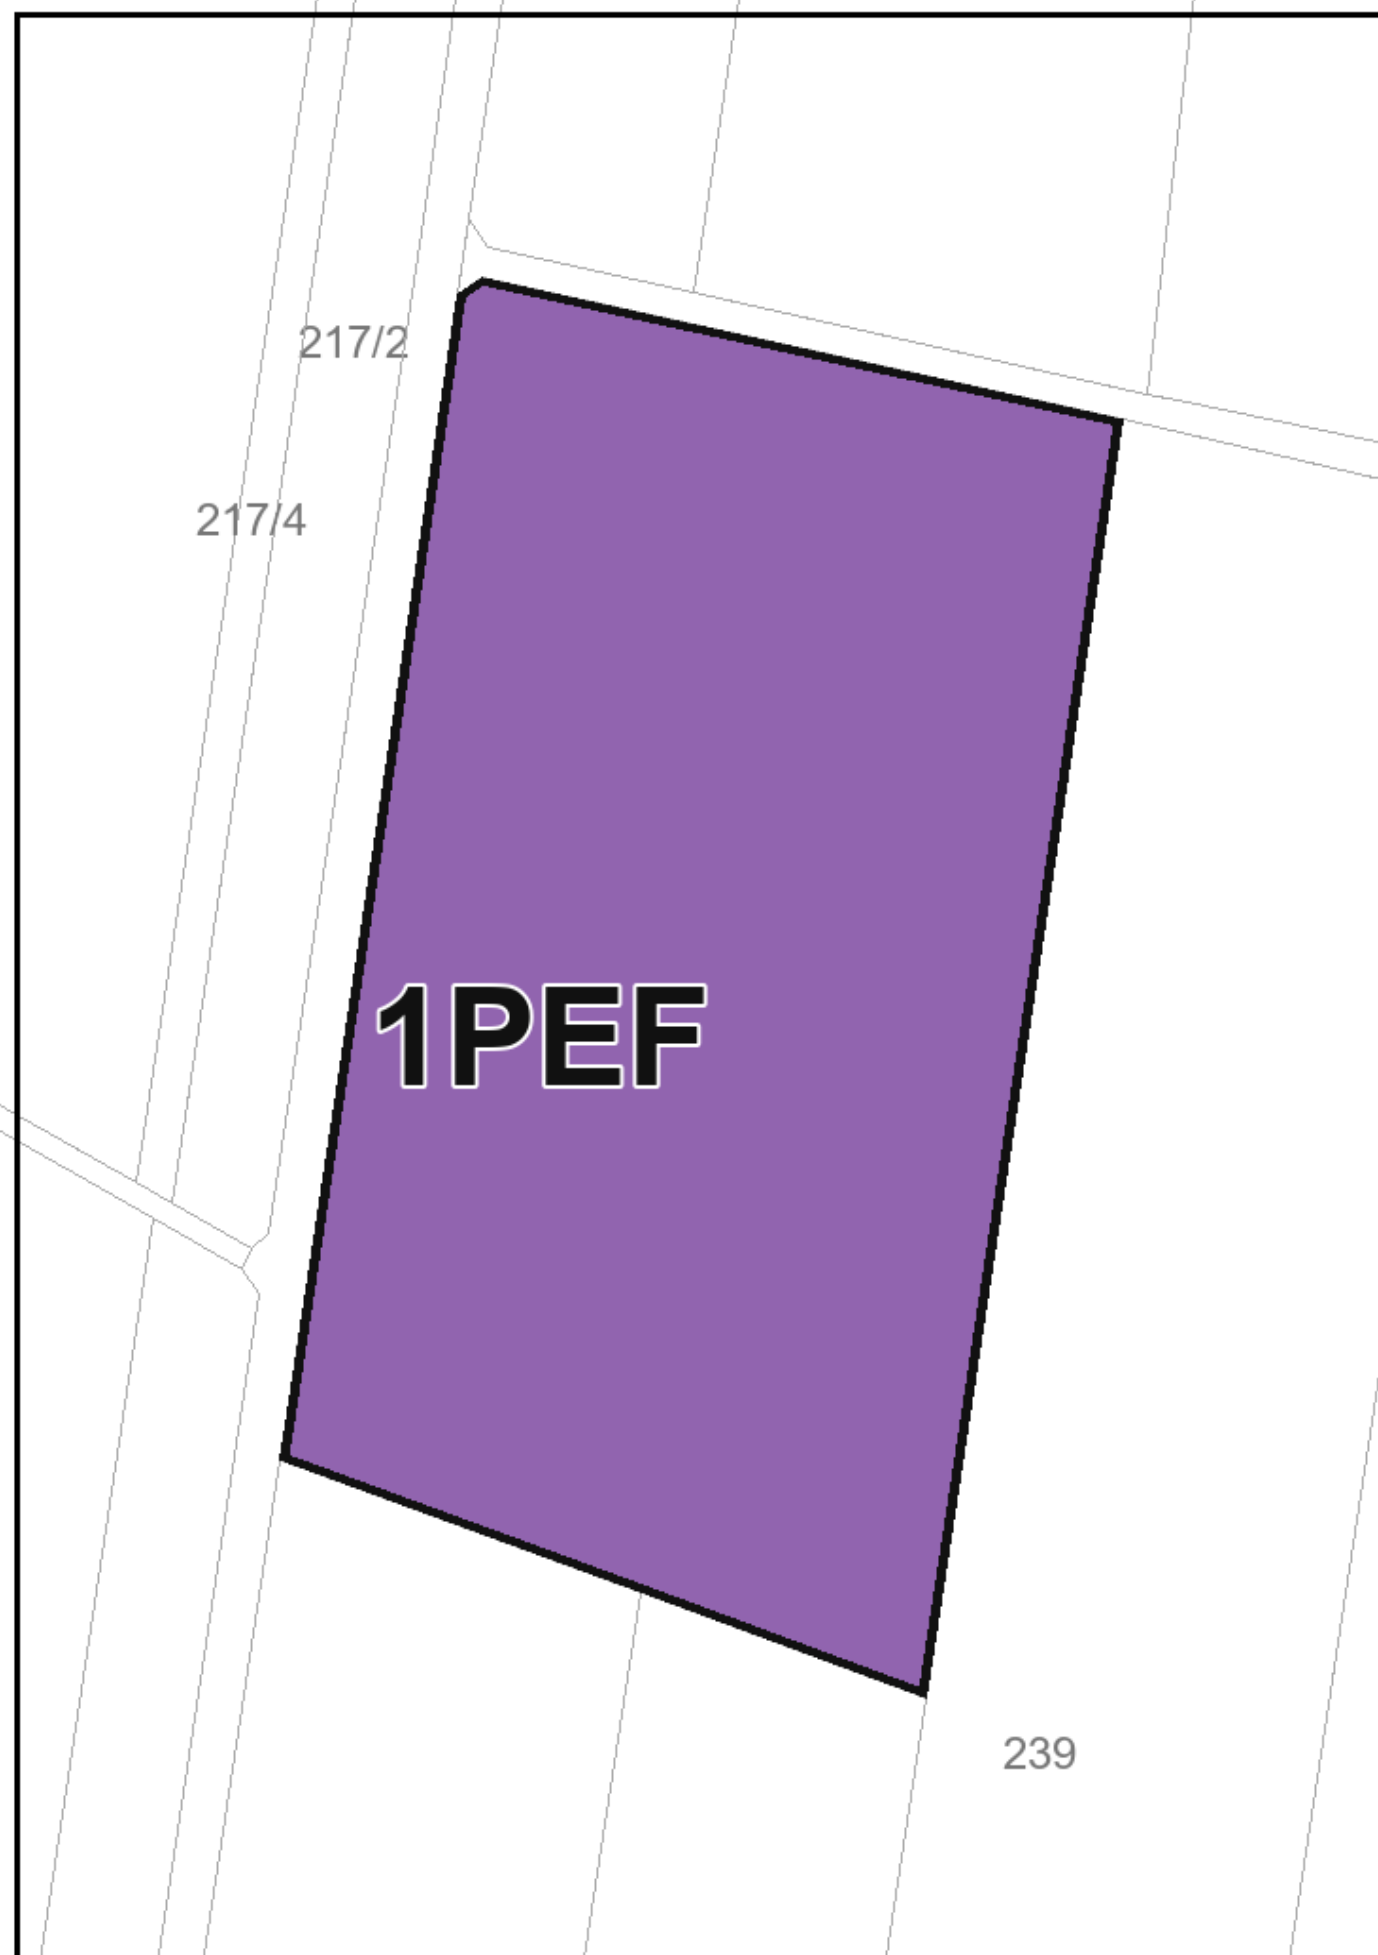

LEGENDA

1PEF

teren elektrowni słonecznej

P/PEF: RGB 145,100,175

gruba linia – granica wydzielenia

szare linie – działki EGiB

brązowe – budynki EGiB

kolory linii – sieci GESUT

SKALA 1:1000

PL-1992 / EPSG:2180

Źródło: dane PZGiK

EGiB, BDOT500 i GESUT

Identyfikator materiału:

[DO UZUPEŁNIENIA]

100 m

N ↑