

Załącznik Nr 1 do Umowy Nr /2025 z dnia 2025 roku

A – B – oznaczenie położenia spornego odcinka granicy pomiędzy działkami: 652/2 a 777/2,
obręb geodezyjny 0009 Pasieka, gm. Kraśnik


Wydruk z systemu IntraEwid

Dz. 652/2 i 777/2 Pasieka, gm. Kraśnik

skala 1: 1 000

układ współrzędnych 2000 strefa 7 (21°)

x = 5642903.99, y = 7586506.36

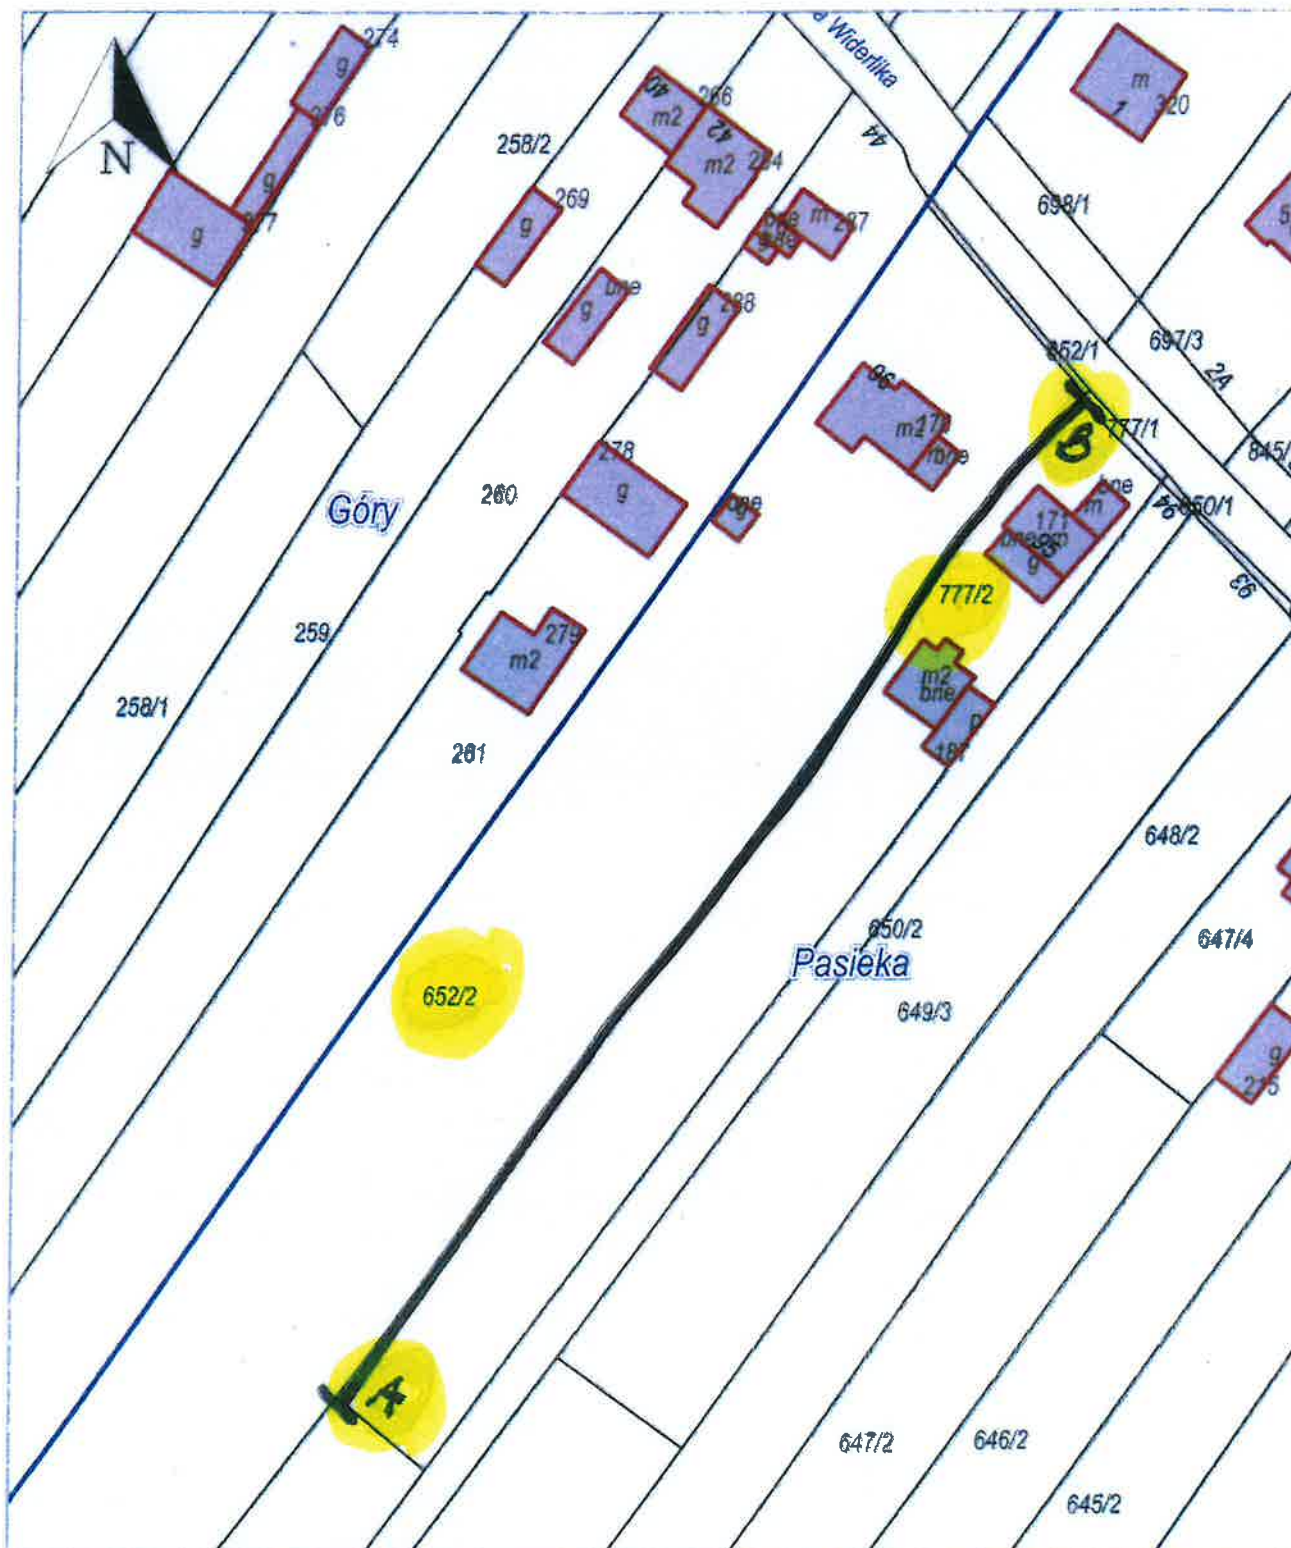

x = 5642689.50, y = 7586327.15

Góry, Kraśnik_Miasto | Pasieka, Kraśnik-Gm

Udostępniane informacje nie są dokumentami w postępowaniach administracyjnych i innych. Materiały zawierające informacje z powiatowego zasobu geodezyjnego i kartograficznego (w tym dane z operatu ewidencji gruntów i budynków Starostwo Powiatowe) należy zamawiać w Wydziale Geodezji. Dokumenty zawierające inne informacje przetwarzane w Wewnętrznym Portalu Mapowym należy zamawiać w wydziałach merytorycznych, odpowiedzialnych za aktualizację tych danych.